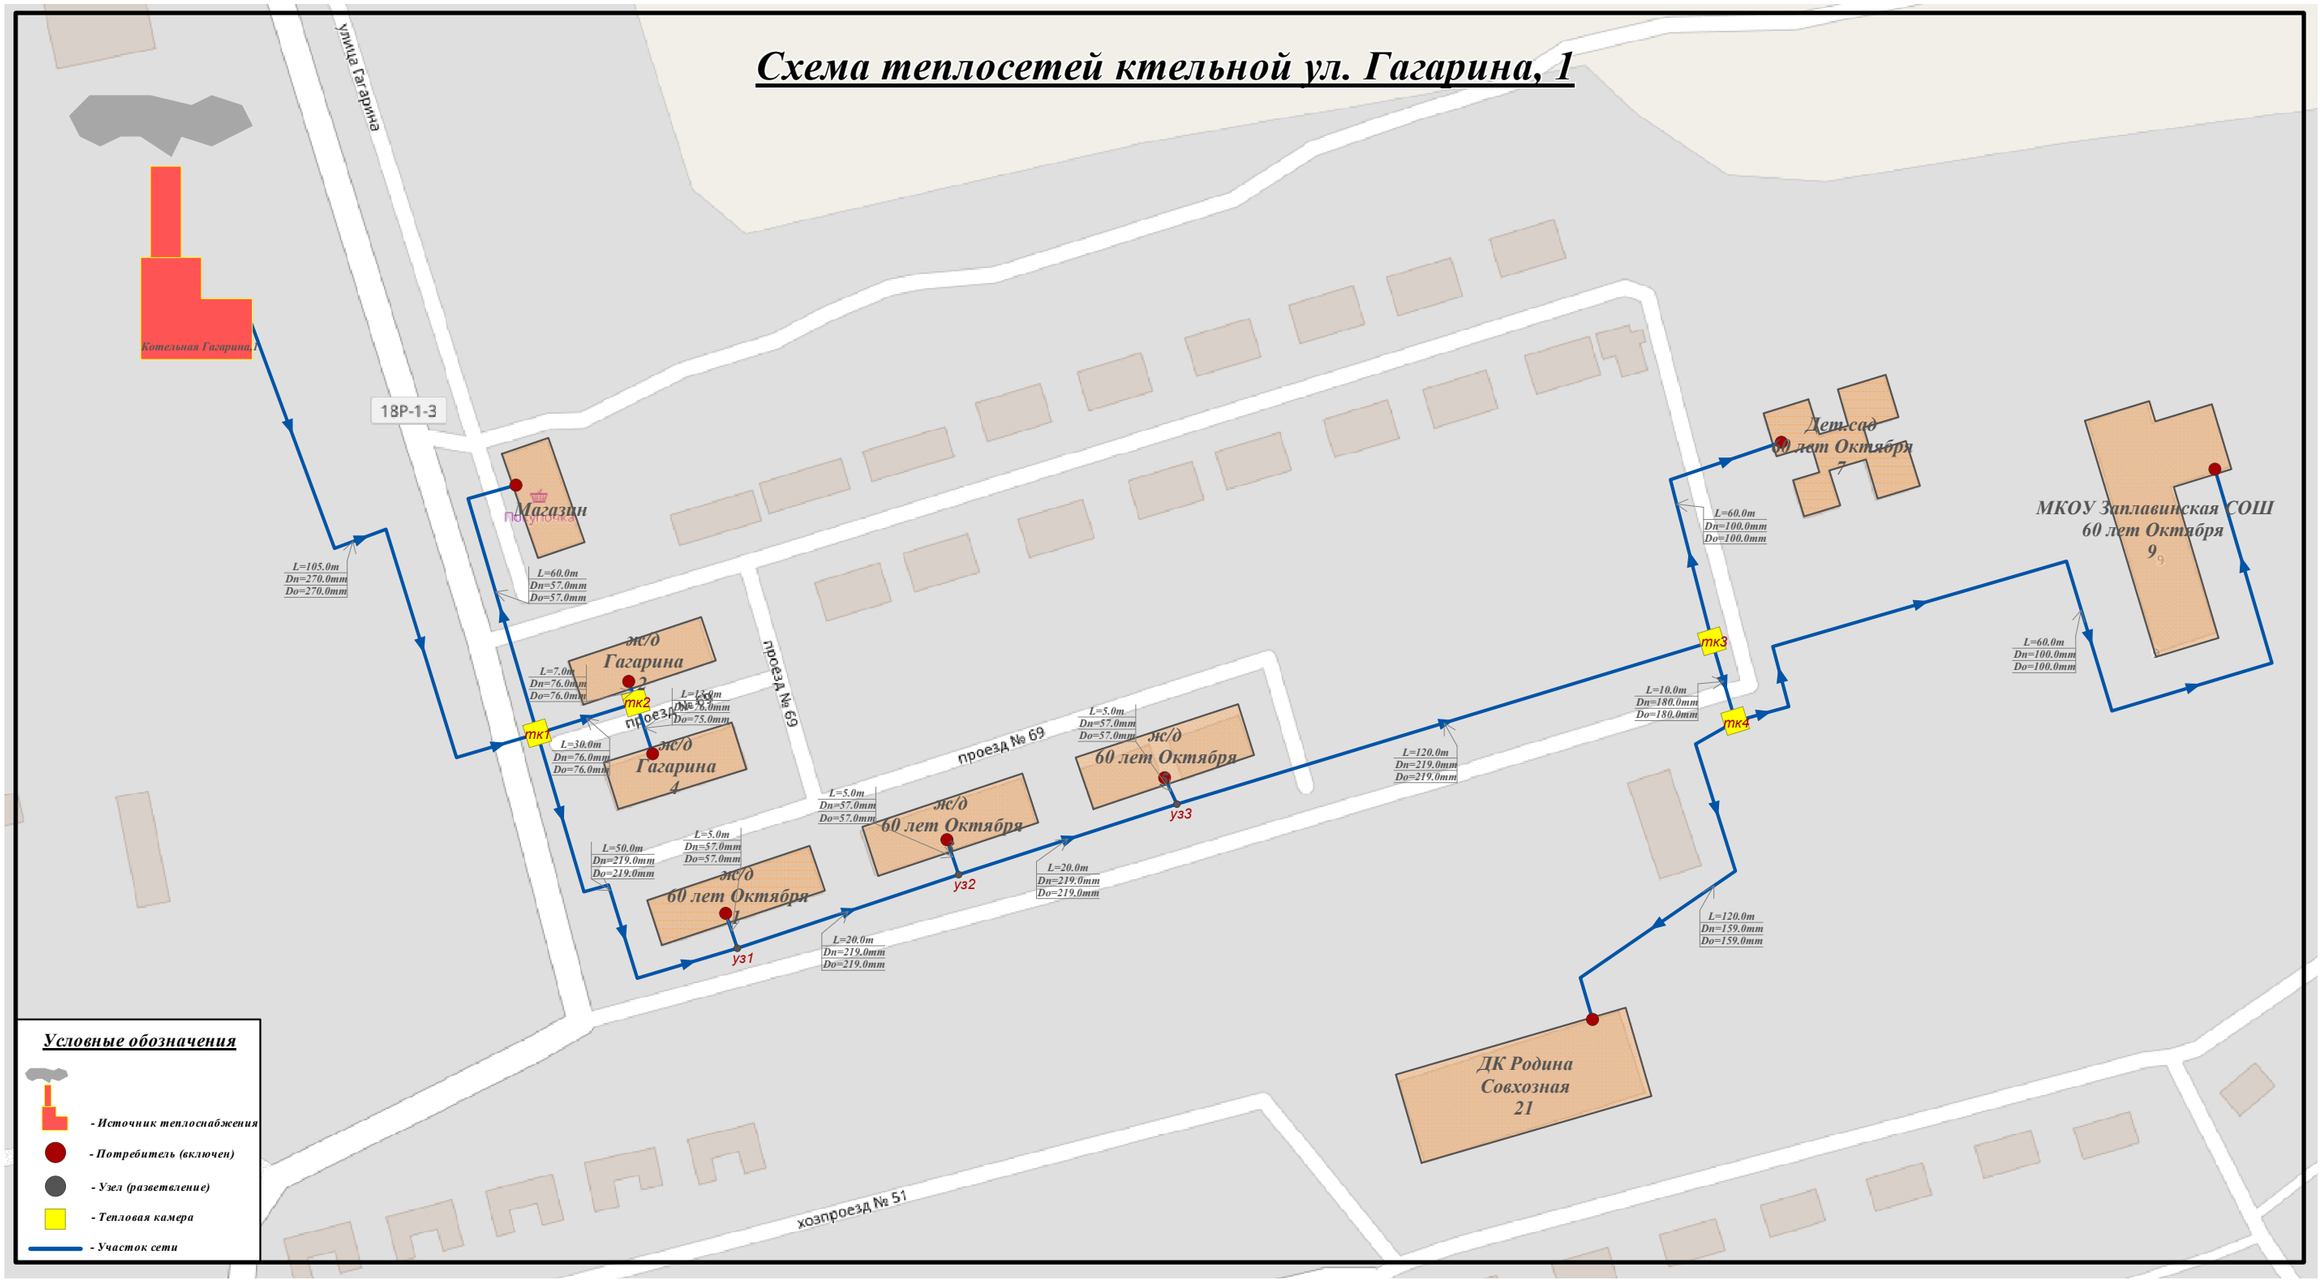Схема теплосетей ктельной ул. Гагарина, 1